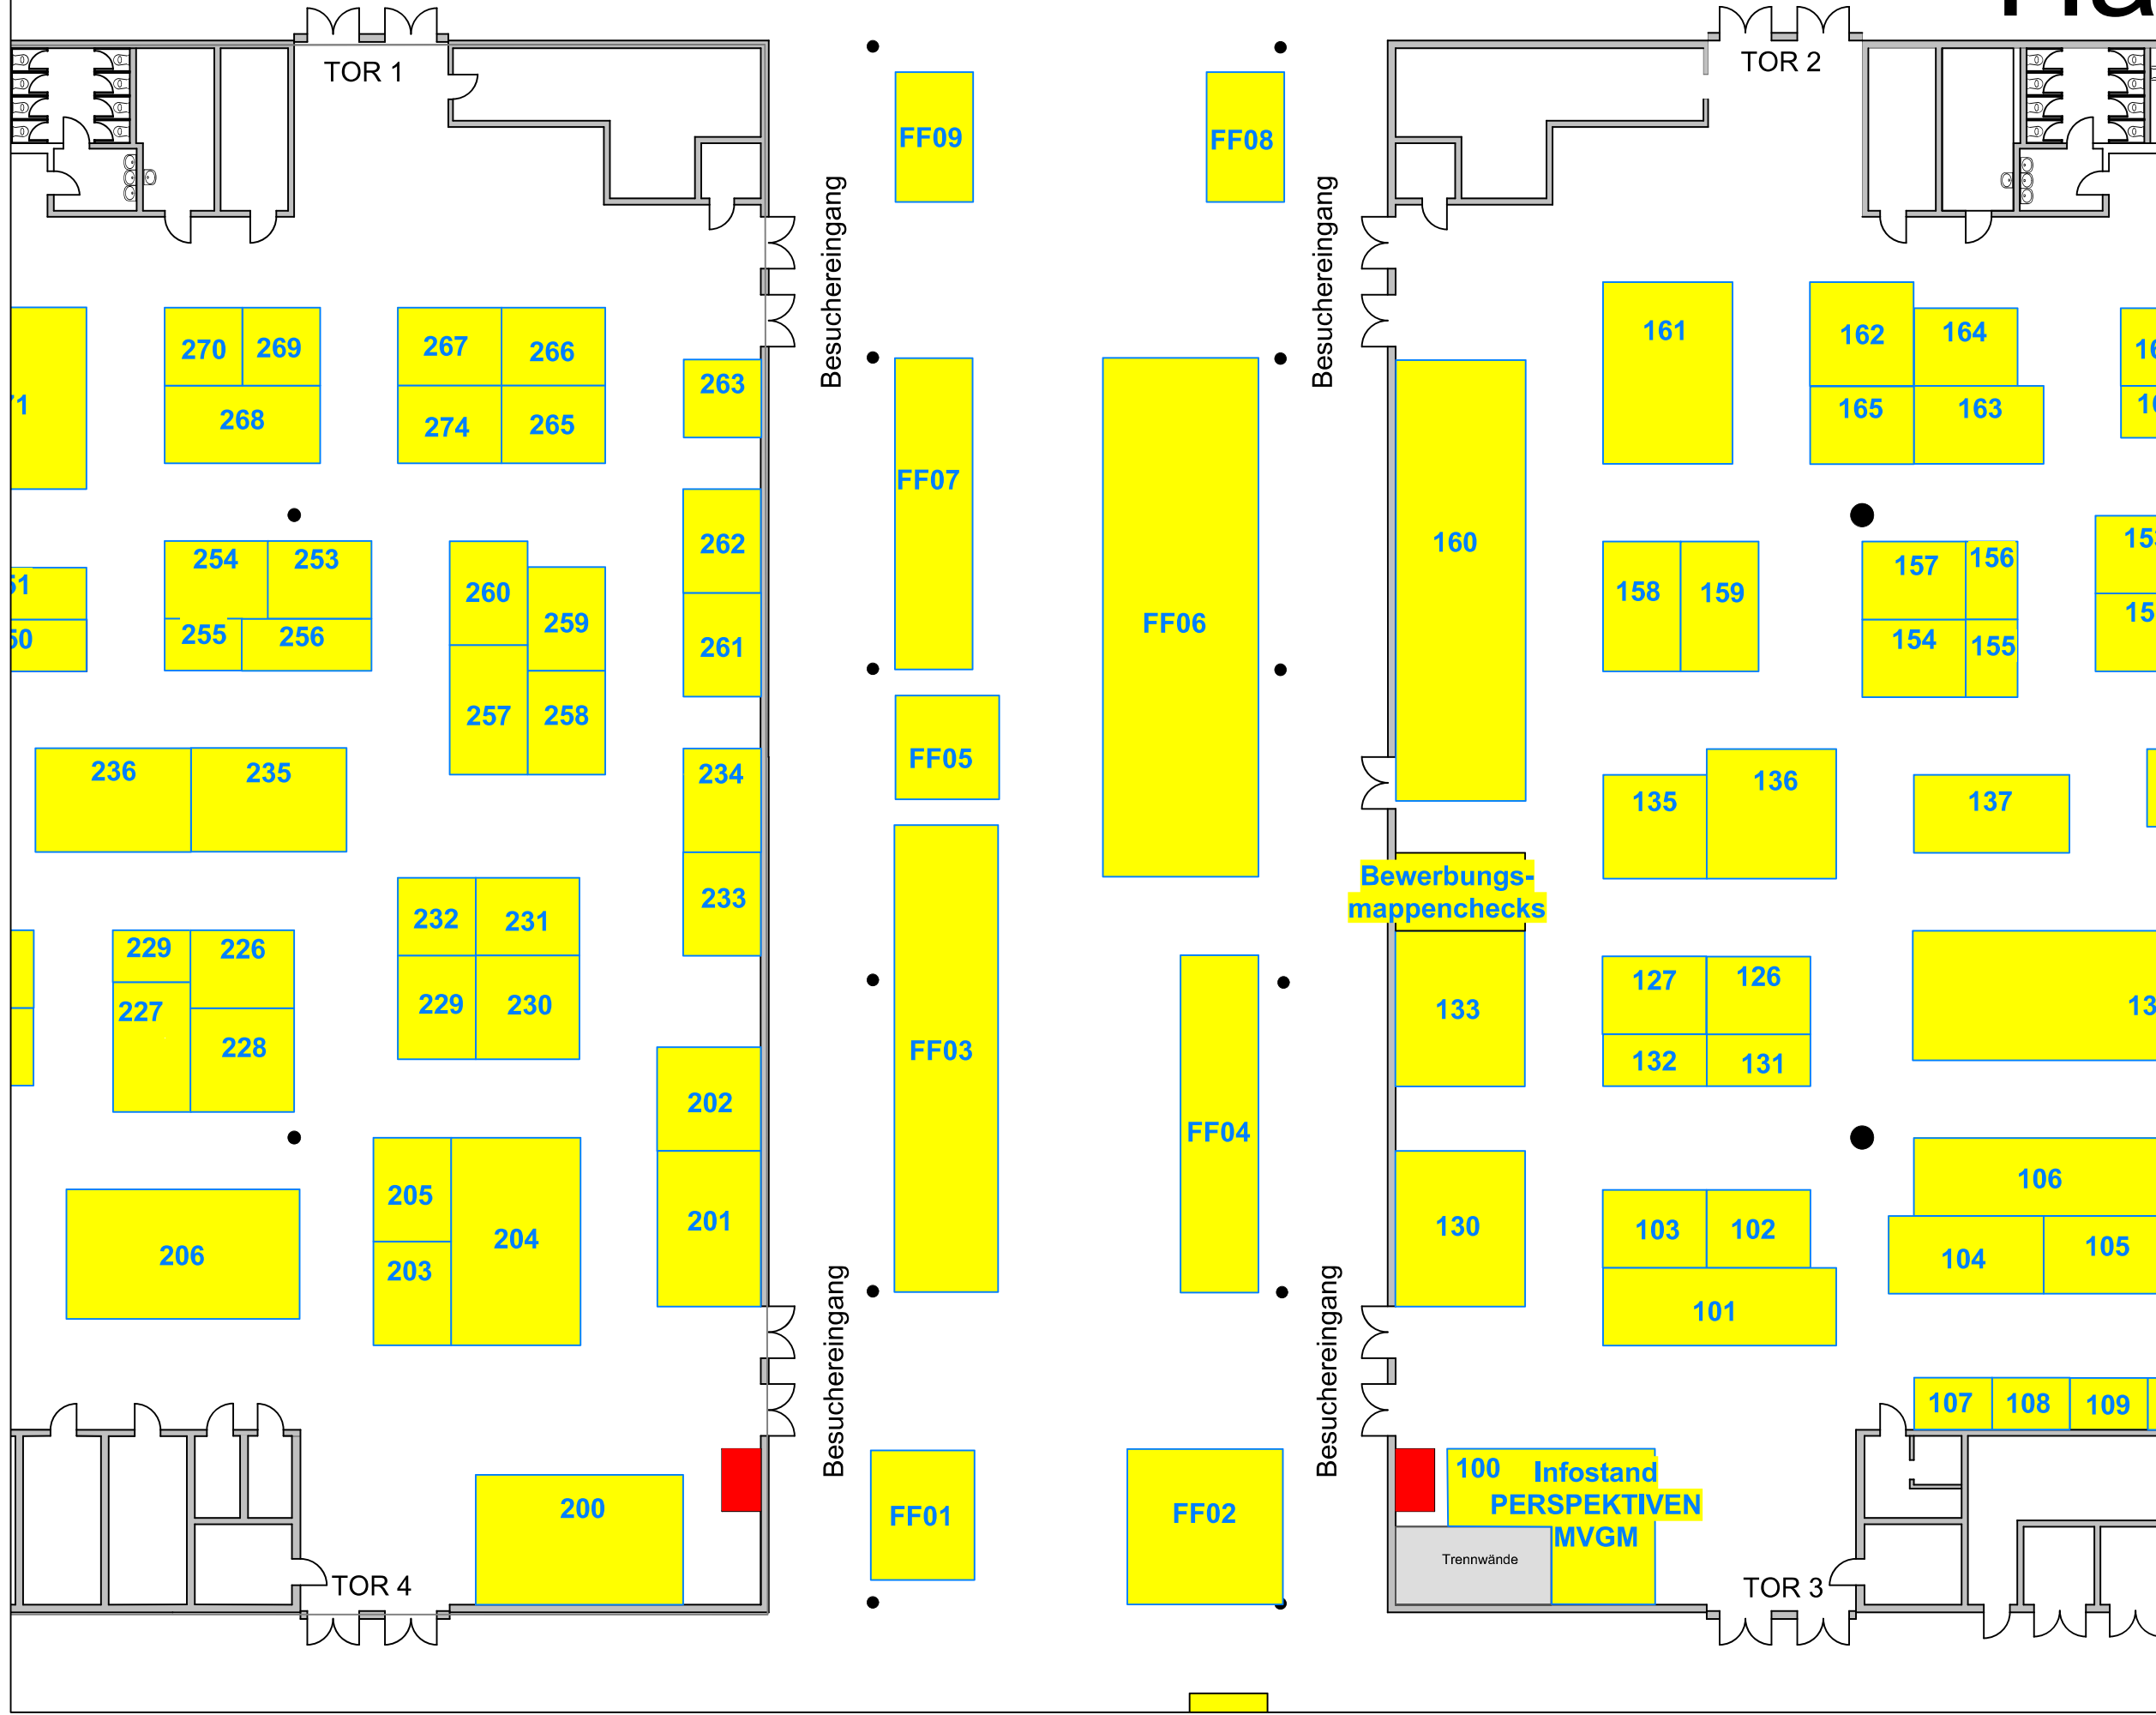


Farbe	Layer	Gruppe	Position	#	Typ

Symbol	Bezeichnung	#	Anzahl
	Betonsäulen		
230V	Elektroanschluss 230V		
16A CEE	Elektroanschluss 16A CEE		
32A CEE	Elektroanschluss 32A CEE		
63A CEE	Elektroanschluss 63A CEE		
	Schutzpotentialausgleich		
Wasser	Wasser		
Abwasser	Abwasser		
LAN 10/10	LAN-Anschluss		
	Messewand 1x 2,5m MVGM		
	Messewand 1x 2,5m extern		
	Tisch 130x70cm		
	Stehstisch		
	Stuhl		
	Barhocker		

Datum	Änderung	gez.
05.01.23	Erstellung Grundriss	ar

Datum: 24.03.2020
Maßstab: 1 : 250 Papierformat: A3
Version: 20200324_1 Zeichner: ar
Dokumentnummer:
Planinhalt:

Hallenaufplanung